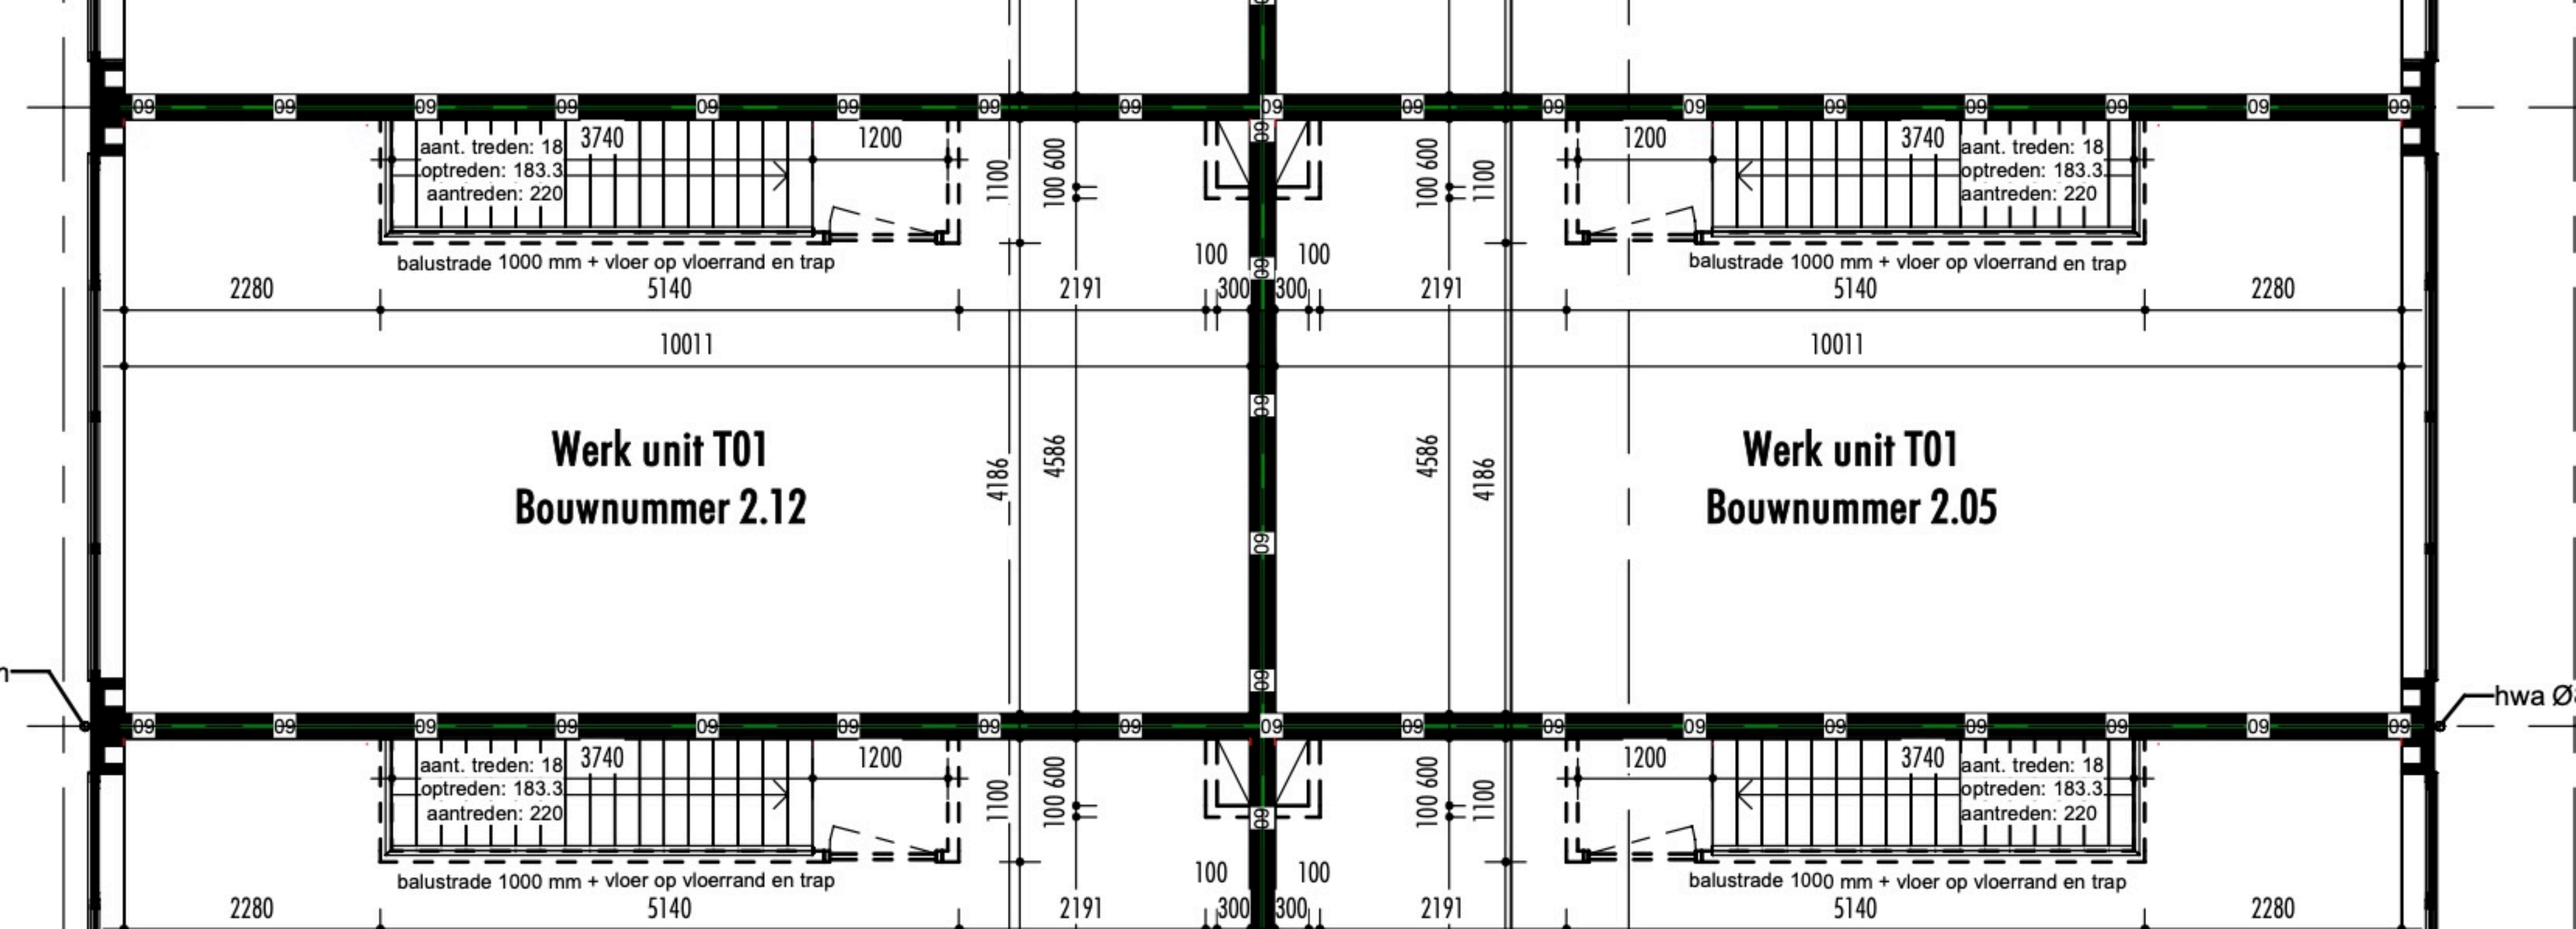
aant. treden: 18
optreden: 183.3
aantreden: 220
3740
1200
1100
100 600
100
300
2191
2280
5140
10011
balustrade 1000 mm + vloer op vloerrand en trap
4186
4586
Werk unit T01
Bouwnummer 2.12
Werk unit T01
Bouwnummer 2.05
hwa Ø